

ISTITUTO COMPRENSIVO DI DIAMANTE							
PLESSO DI DIAMANTE Via Quasimodo, Diamante							
SCUOLA PRIMARIA							
Piano	Aula numero	Sezione	Classe Pluriclass e	N. alunni	Presenza docente sostegno	Numero posti totali in aula (Cattedra esclusa)	Capienza max. aula Banchi monoposto (Cattedra esclusa)
TERRA	3	A	1^	12		12	14
TERRA	1	B	1^	12		12	14
TERRA	2	A	3^	15	1	16	18
TERRA	4	B	3^	16	1	17	18
PRIMO	9	A	2^	17	1	18	20
PRIMO	10	B	2^	18	2	20	25
PRIMO	7	A	4^	19		19	23
PRIMO	8	B	4^	19	1	20	20
PRIMO	5 COVID PRIMARIA						

ISTITUTO COMPRENSIVO DI DIAMANTE							
PLESSO DI DIAMANTE Via Quasimodo, Diamante							
SCUOLA SECONDARIA							
Piano	Aula numero	Sezione	Classe Pluriclass e	N. alunni	Presenza docente sostegno	Numero posti totali in aula (Cattedra esclusa)	Capienza max. aula banchi monoposto (Cattedra esclusa)
SECONDO	16	A	1^	18	1	19	22
SECONDO	15	B	1^	18		18	22
SECONDO	12	A	2^	15	1	16	22
SECONDO	14	B	2^	15		15	19
SECONDO	13	A	3^	11	1	12	15

SECONDO	11	B	3^	12	1	13	16
PRIMO	6 COVID SECONDARIA						






COMUNE DI DIAMANTE  
PROVINCIA DI COSENZA

COMMITTENTE:  
AMMINISTRAZIONE COMUNALE

INTERVENTI DI RISTRUTTURAZIONE E  
MODIFICAZIONE DELL'EDIFICIO SCUOLA MEDIA  
"LEOPOLDO PAGANO" IN VIA QUASIMODO  
ADEGUAMENTO SISMICO  
E COMPLETAMENTO FUNZIONALE

**QUARTO LOTTO FUNZIONALE  
PROGETTO DEFINITIVO**

OGGETTO	Tavola n°
OPERE EDILIZIE PIANTA PIANO TERRA STATO ATTUALE	ED.2.a
	Scala 1:100
Responsabile del Procedimento Ing. Tiziano Torrano	Progettazione: Arch. Giuseppe TRIFILIO
Visti	Ing. Daniela De Marco
Febbraio 2017	

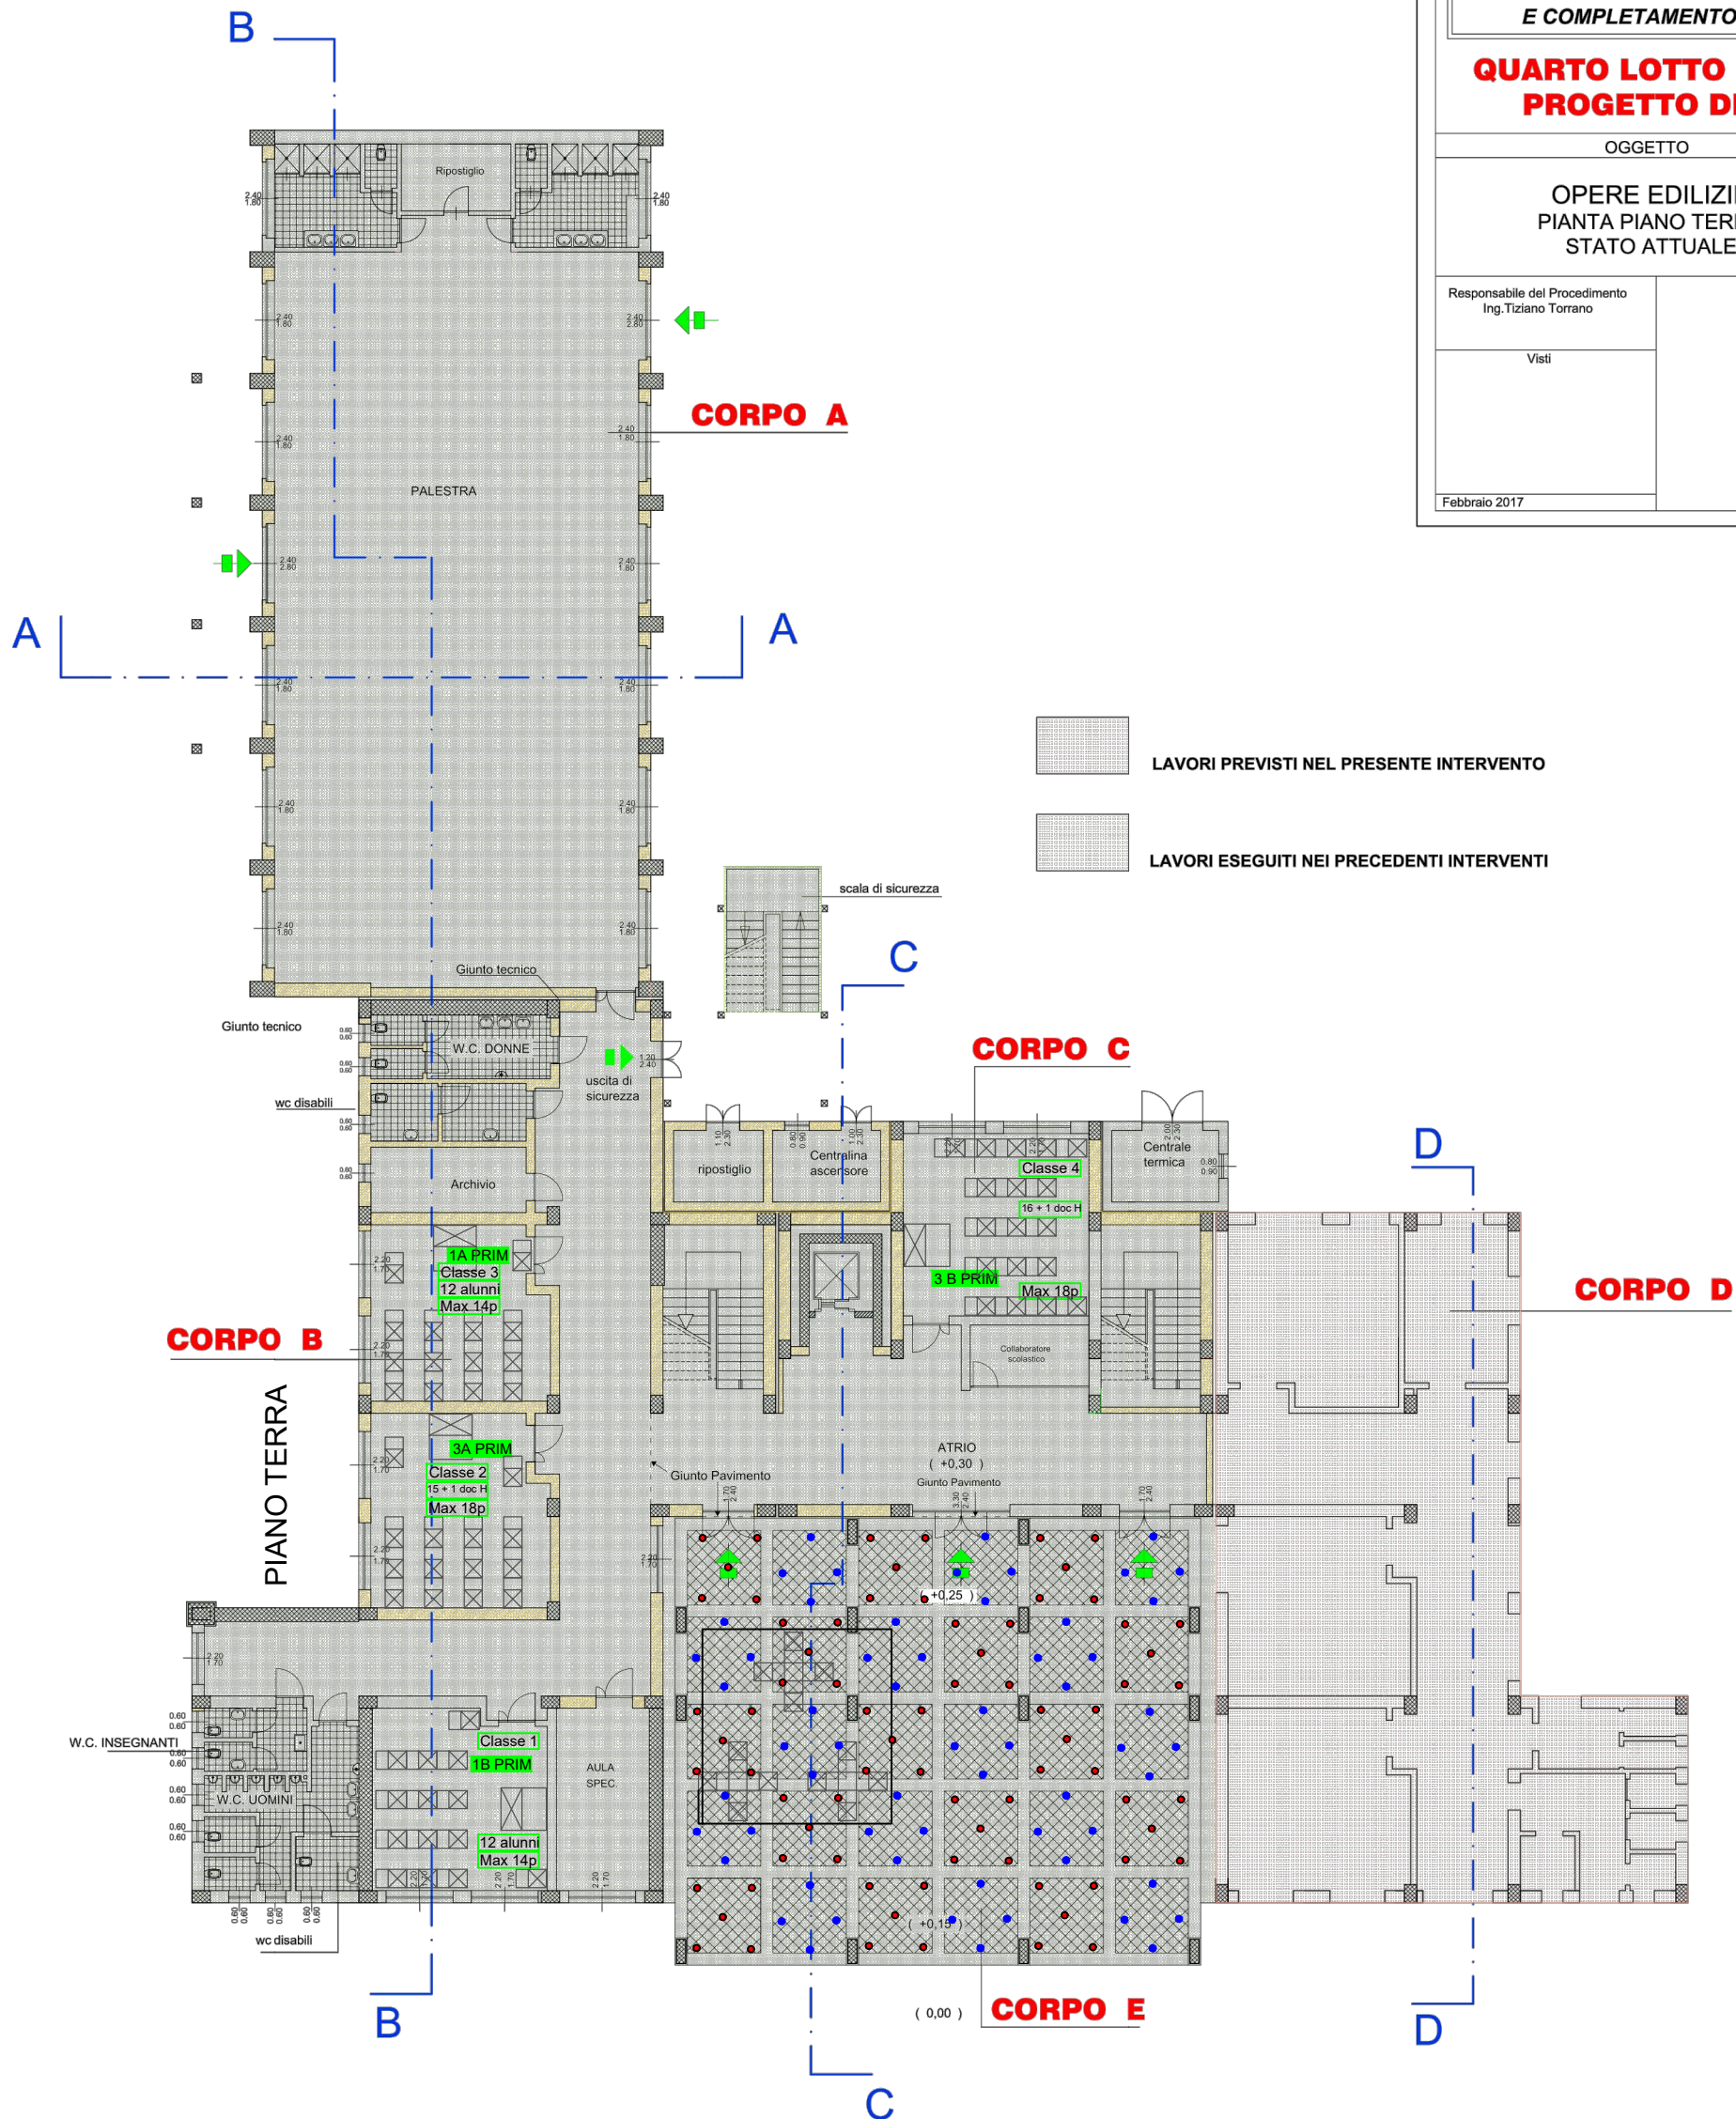






COMMITTENTE:  
AMMINISTRAZIONE COMUNALE

INTERVENTI DI RISTRUTTURAZIONE E  
MODIFICAZIONE DELL'EDIFICIO SCUOLA MEDIA  
"LEOPOLDO PAGANO" IN VIA QUASIMODO  
ADEGUAMENTO SISMICO  
E COMPLETAMENTO FUNZIONALE

**QUARTO LOTTO FUNZIONALE  
PROGETTO DEFINITIVO**

OGGETTO	Tavola n°
OPERE EDILIZIE PIANTA PRIMO PIANO STATO ATTUALE	ED.3.a
	Scala 1:100
Responsabile del Procedimento Ing. Tiziano Torrano	Progettazione: Arch. Giuseppe TRIFILIO
Visti	Ing. Daniela De Marco
Febbraio 2017	

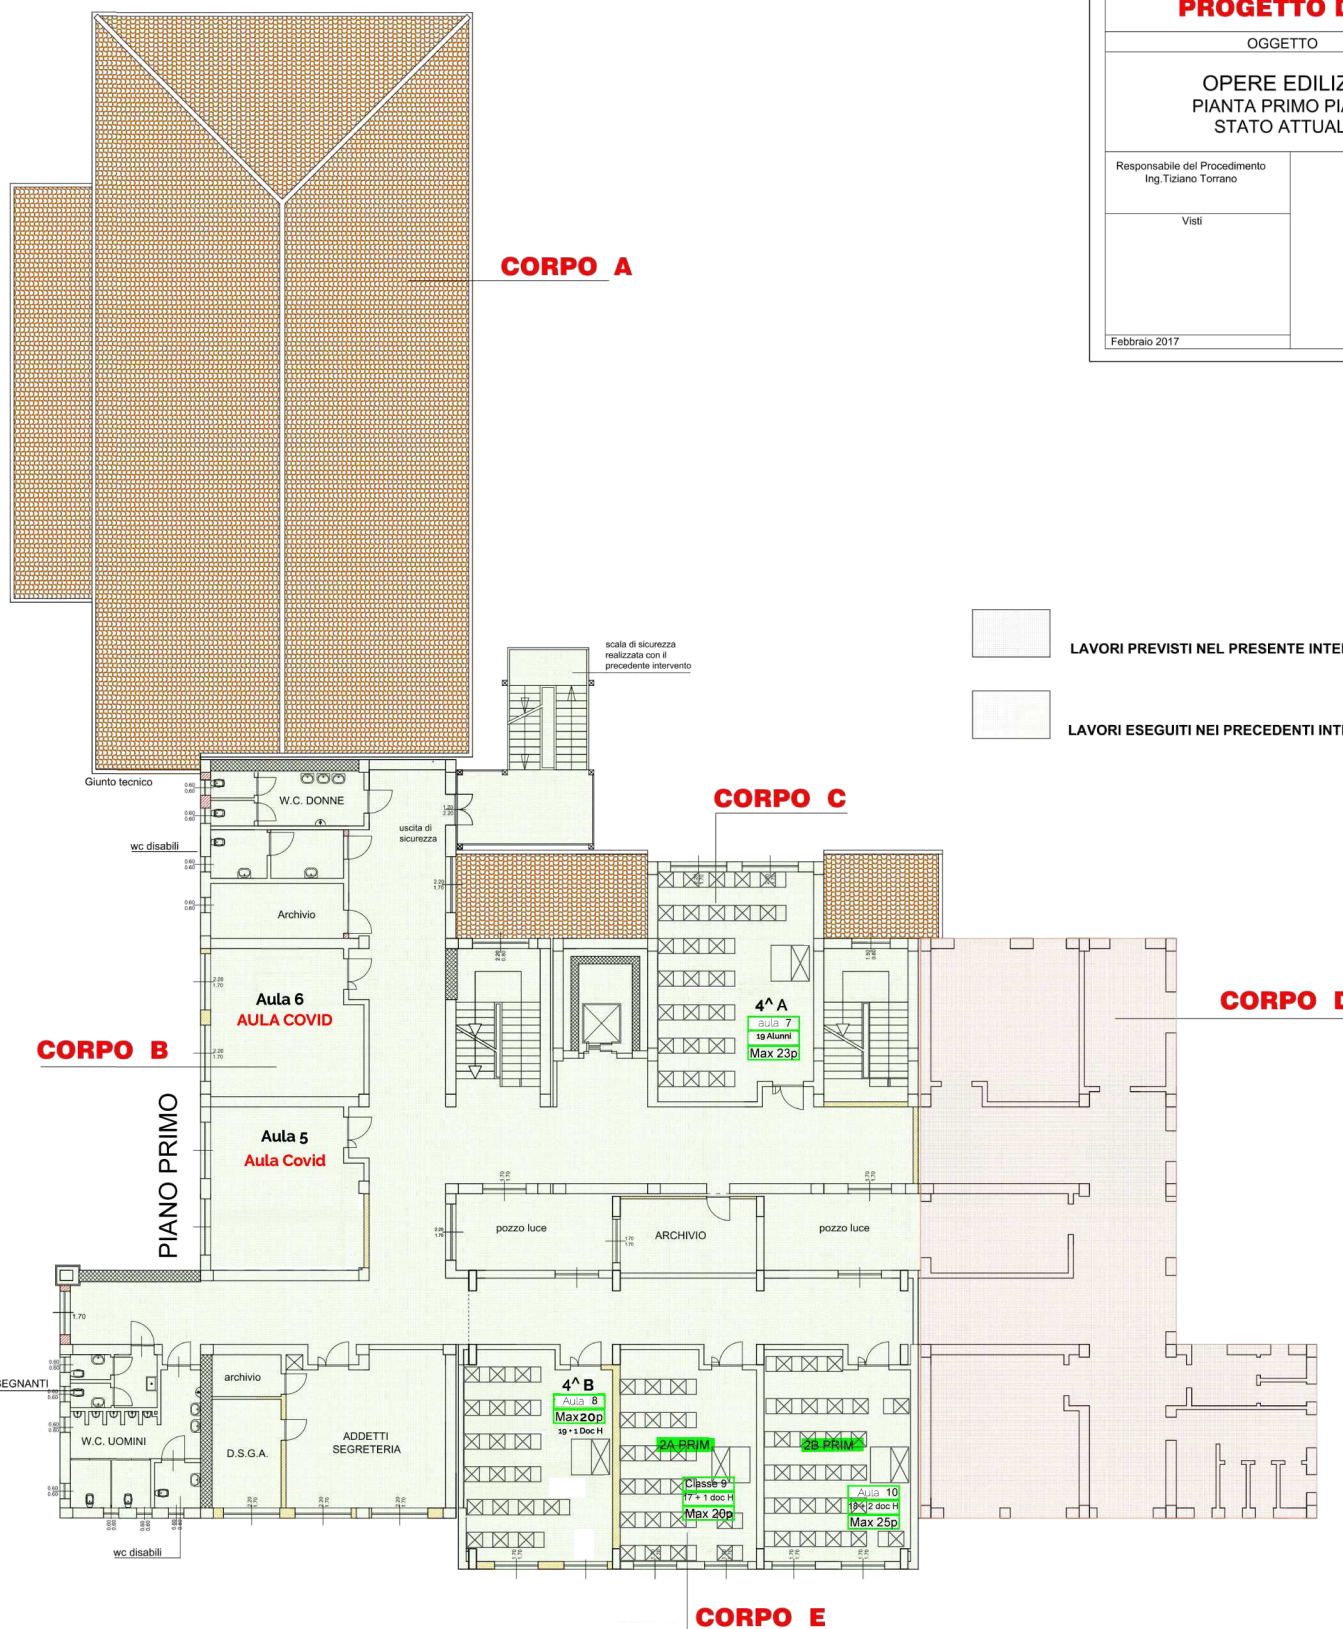

Firmato digitalmente da MARIACRISTINA RIPPA





COMUNE DI DIAMANTE  
PROVINCIA DI COSENZA

COMMITTENTE:  
AMMINISTRAZIONE COMUNALE

INTERVENTI DI RISTRUTTURAZIONE E  
MODIFICAZIONE DELL'EDIFICIO SCUOLA MEDIA  
"LEOPOLDO PAGANO" IN VIA QUASIMODO  
ADEGUAMENTO SISMICO  
E COMPLETAMENTO FUNZIONALE

**TERZO LOTTO FUNZIONALE  
PROGETTO DEFINITIVO**

OGGETTO		Tavola n°
OPERE EDILIZIE PIANTA SECONDO PIANO STATO ATTUALE		ED.4.a
		Scala 1:100
Responsabile del Procedimento Ing. Tiziano Torrano	Progettazione: Arch. Giuseppe TRIFILIO	
Visti	Ing. Daniela De Marco	
Febbraio 2017		

