


ISTITUTO COMPRENSIVO DI DIAMANTE							
PLESSO DI BUONVICINO, Contrada PALAZZA							
SCUOLA dell'INFANZIA							
Piano	Aula numero	Sezione	Class e	N. alunni	Presenz a docente sostegn o	Numero posti totali in aula (Cattedra esclusa)	Capienza max. aula Banchi monoposto (Cattedra esclusa)
TERRA	2	A	Mista	17		17	20
TERRA	1	B	Mista	15	1	16	20
TERRA	3 COVID						


ISTITUTO COMPRENSIVO DI DIAMANTE							
PLESSO DI BUONVICINO, Contrada VIZIOSO							
SCUOLA PRIMARIA							
Piano	Aula numero	Sezio -ne	Classe Pluriclass e	N. alunni	Presenza docente sostegno	Numero posti totali in aula (Cattedra esclusa)	Capienza max. aula Banchi monoposto (Cattedra esclusa)
TERRA	2	A	1 <sup>^</sup>	10		10	15
TERRA	1	A	2 <sup>^</sup> +3 <sup>^</sup>	9+10	1+0	20	20
PRIMO	6 Sdoppiamento						12
PRIMO	7	A	4 <sup>^</sup>	13		13	13
PRIMO	4	A	5 <sup>^</sup>	10	3	13	13
TERRA	3 COVID						

ISTITUTO COMPRENSIVO DI DIAMANTE							
PLESSO DI BUONVICINO, Via MANZONI							
SCUOLA SECONDARIA							
Piano	Aula numero	Sezione	Class e	N. alunni	Presenz a docente sostegn o	Numero posti totali in aula (Cattedra esclusa)	Capienza max. aula Banchi monoposto (Cattedra esclusa)

TERRA	2	C	1^	12		12	14
TERRA	3	C	2^	13		13	13
TERRA	4	C	3^	14		14	14
TERRA	1 COVID						

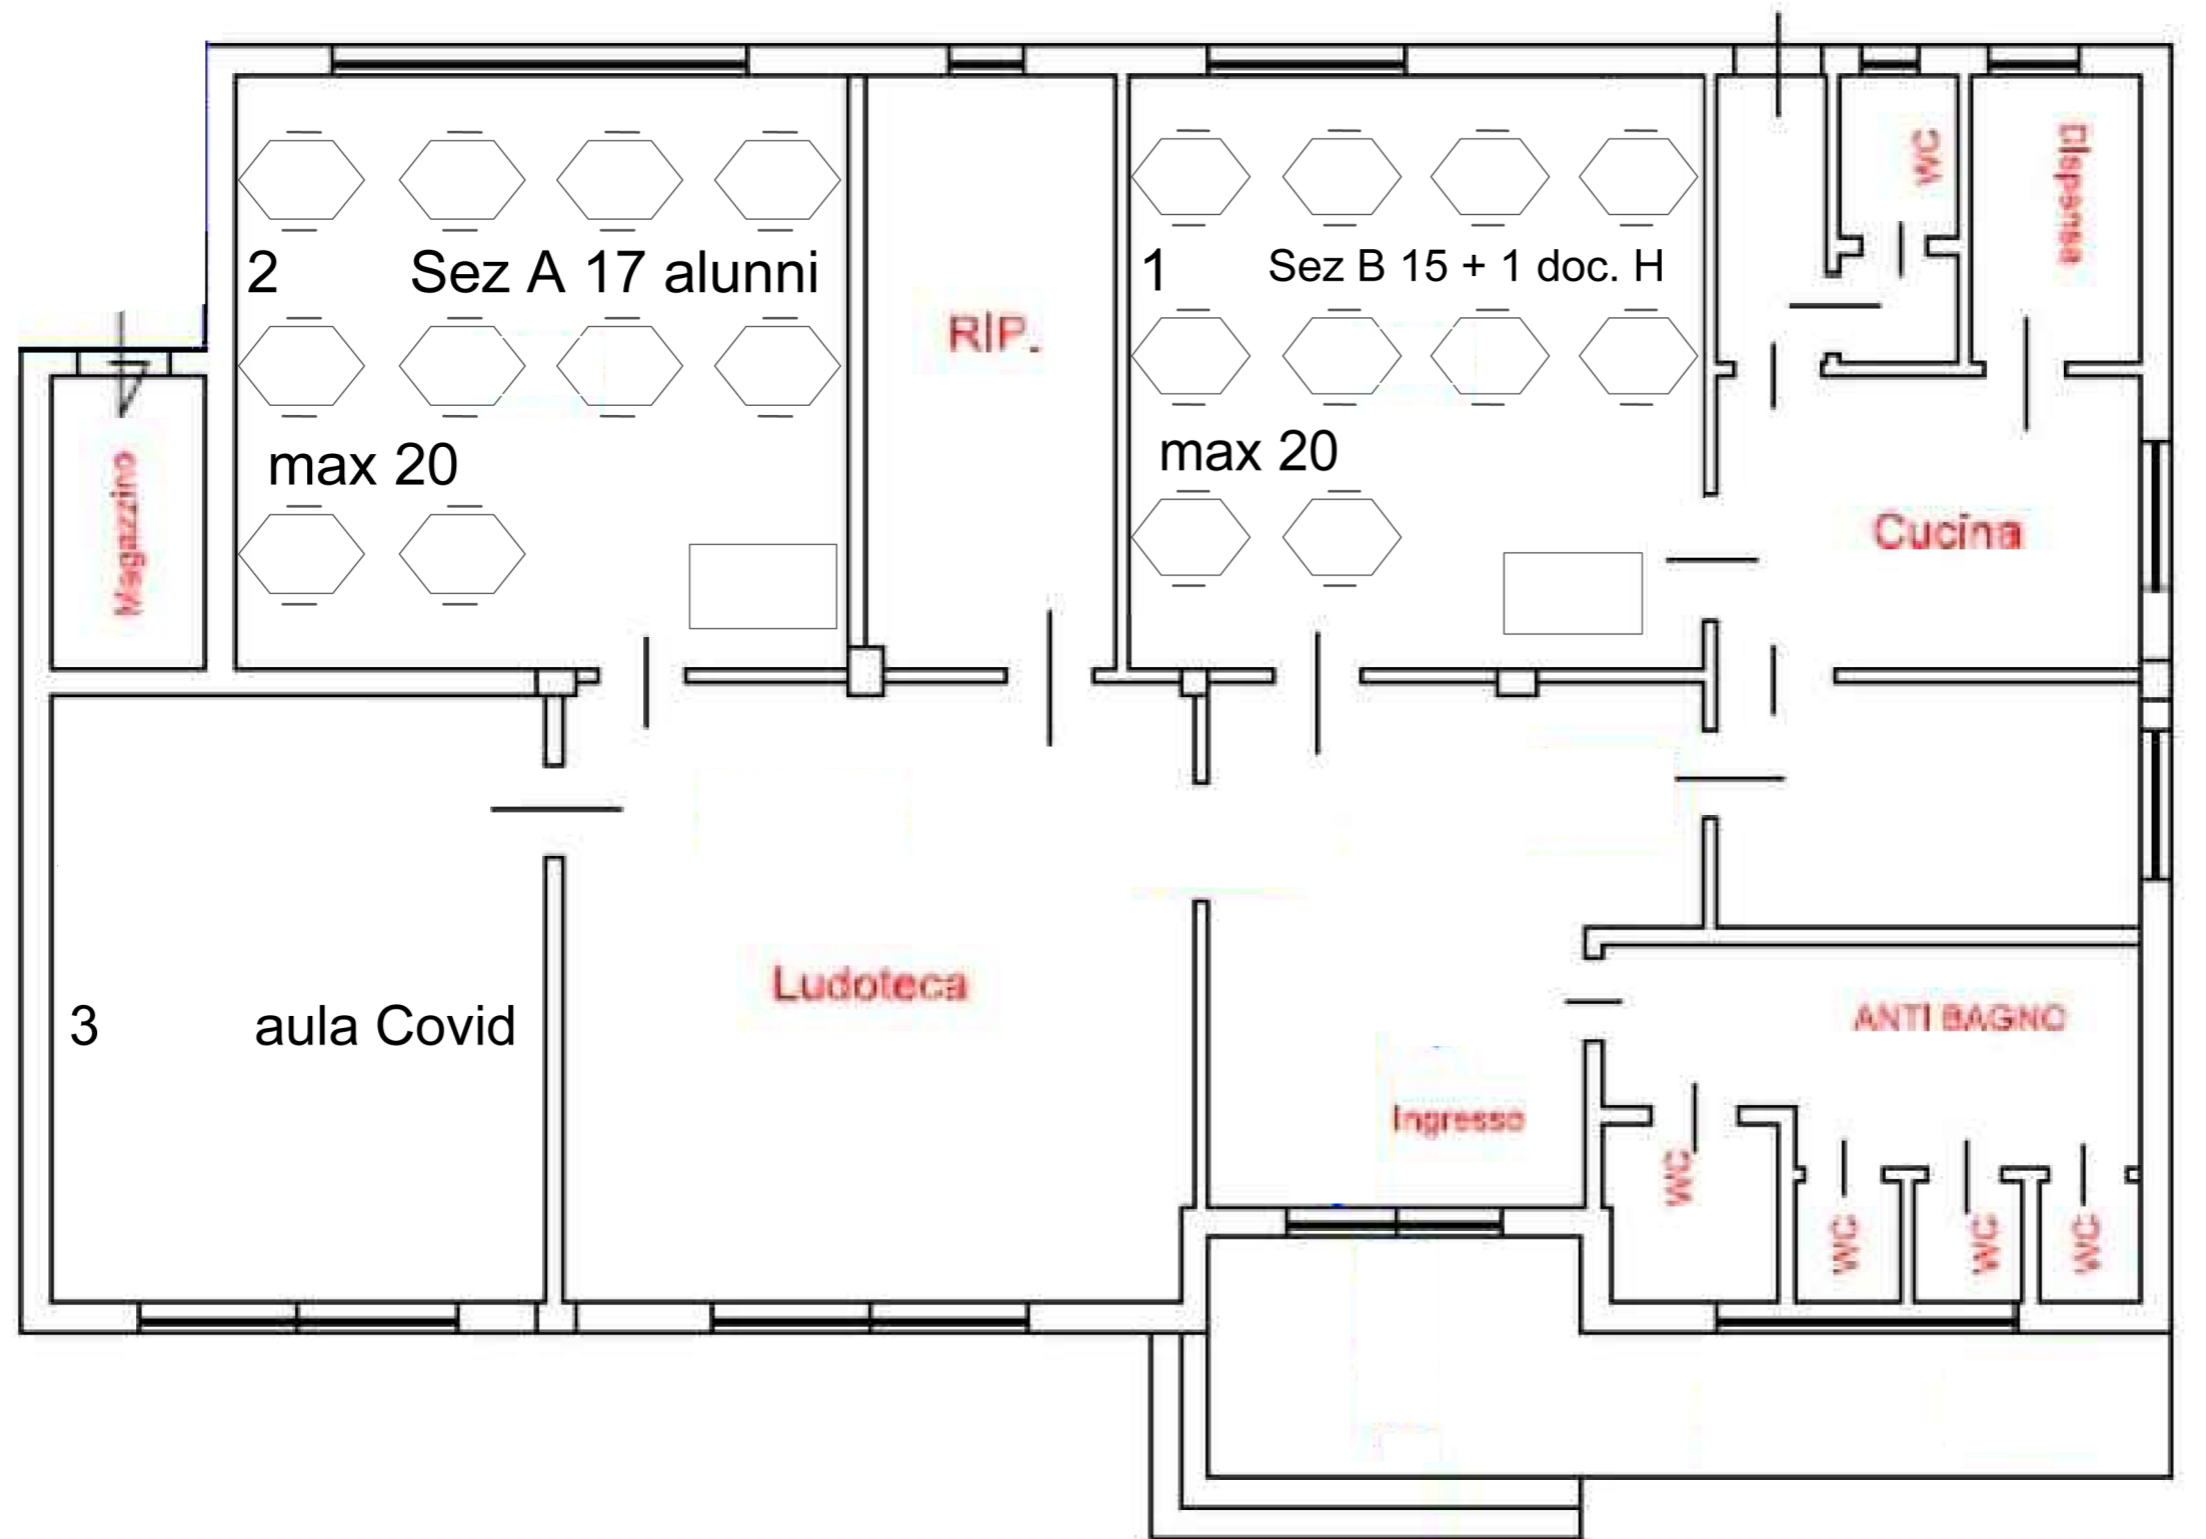


# PIANO TERRA

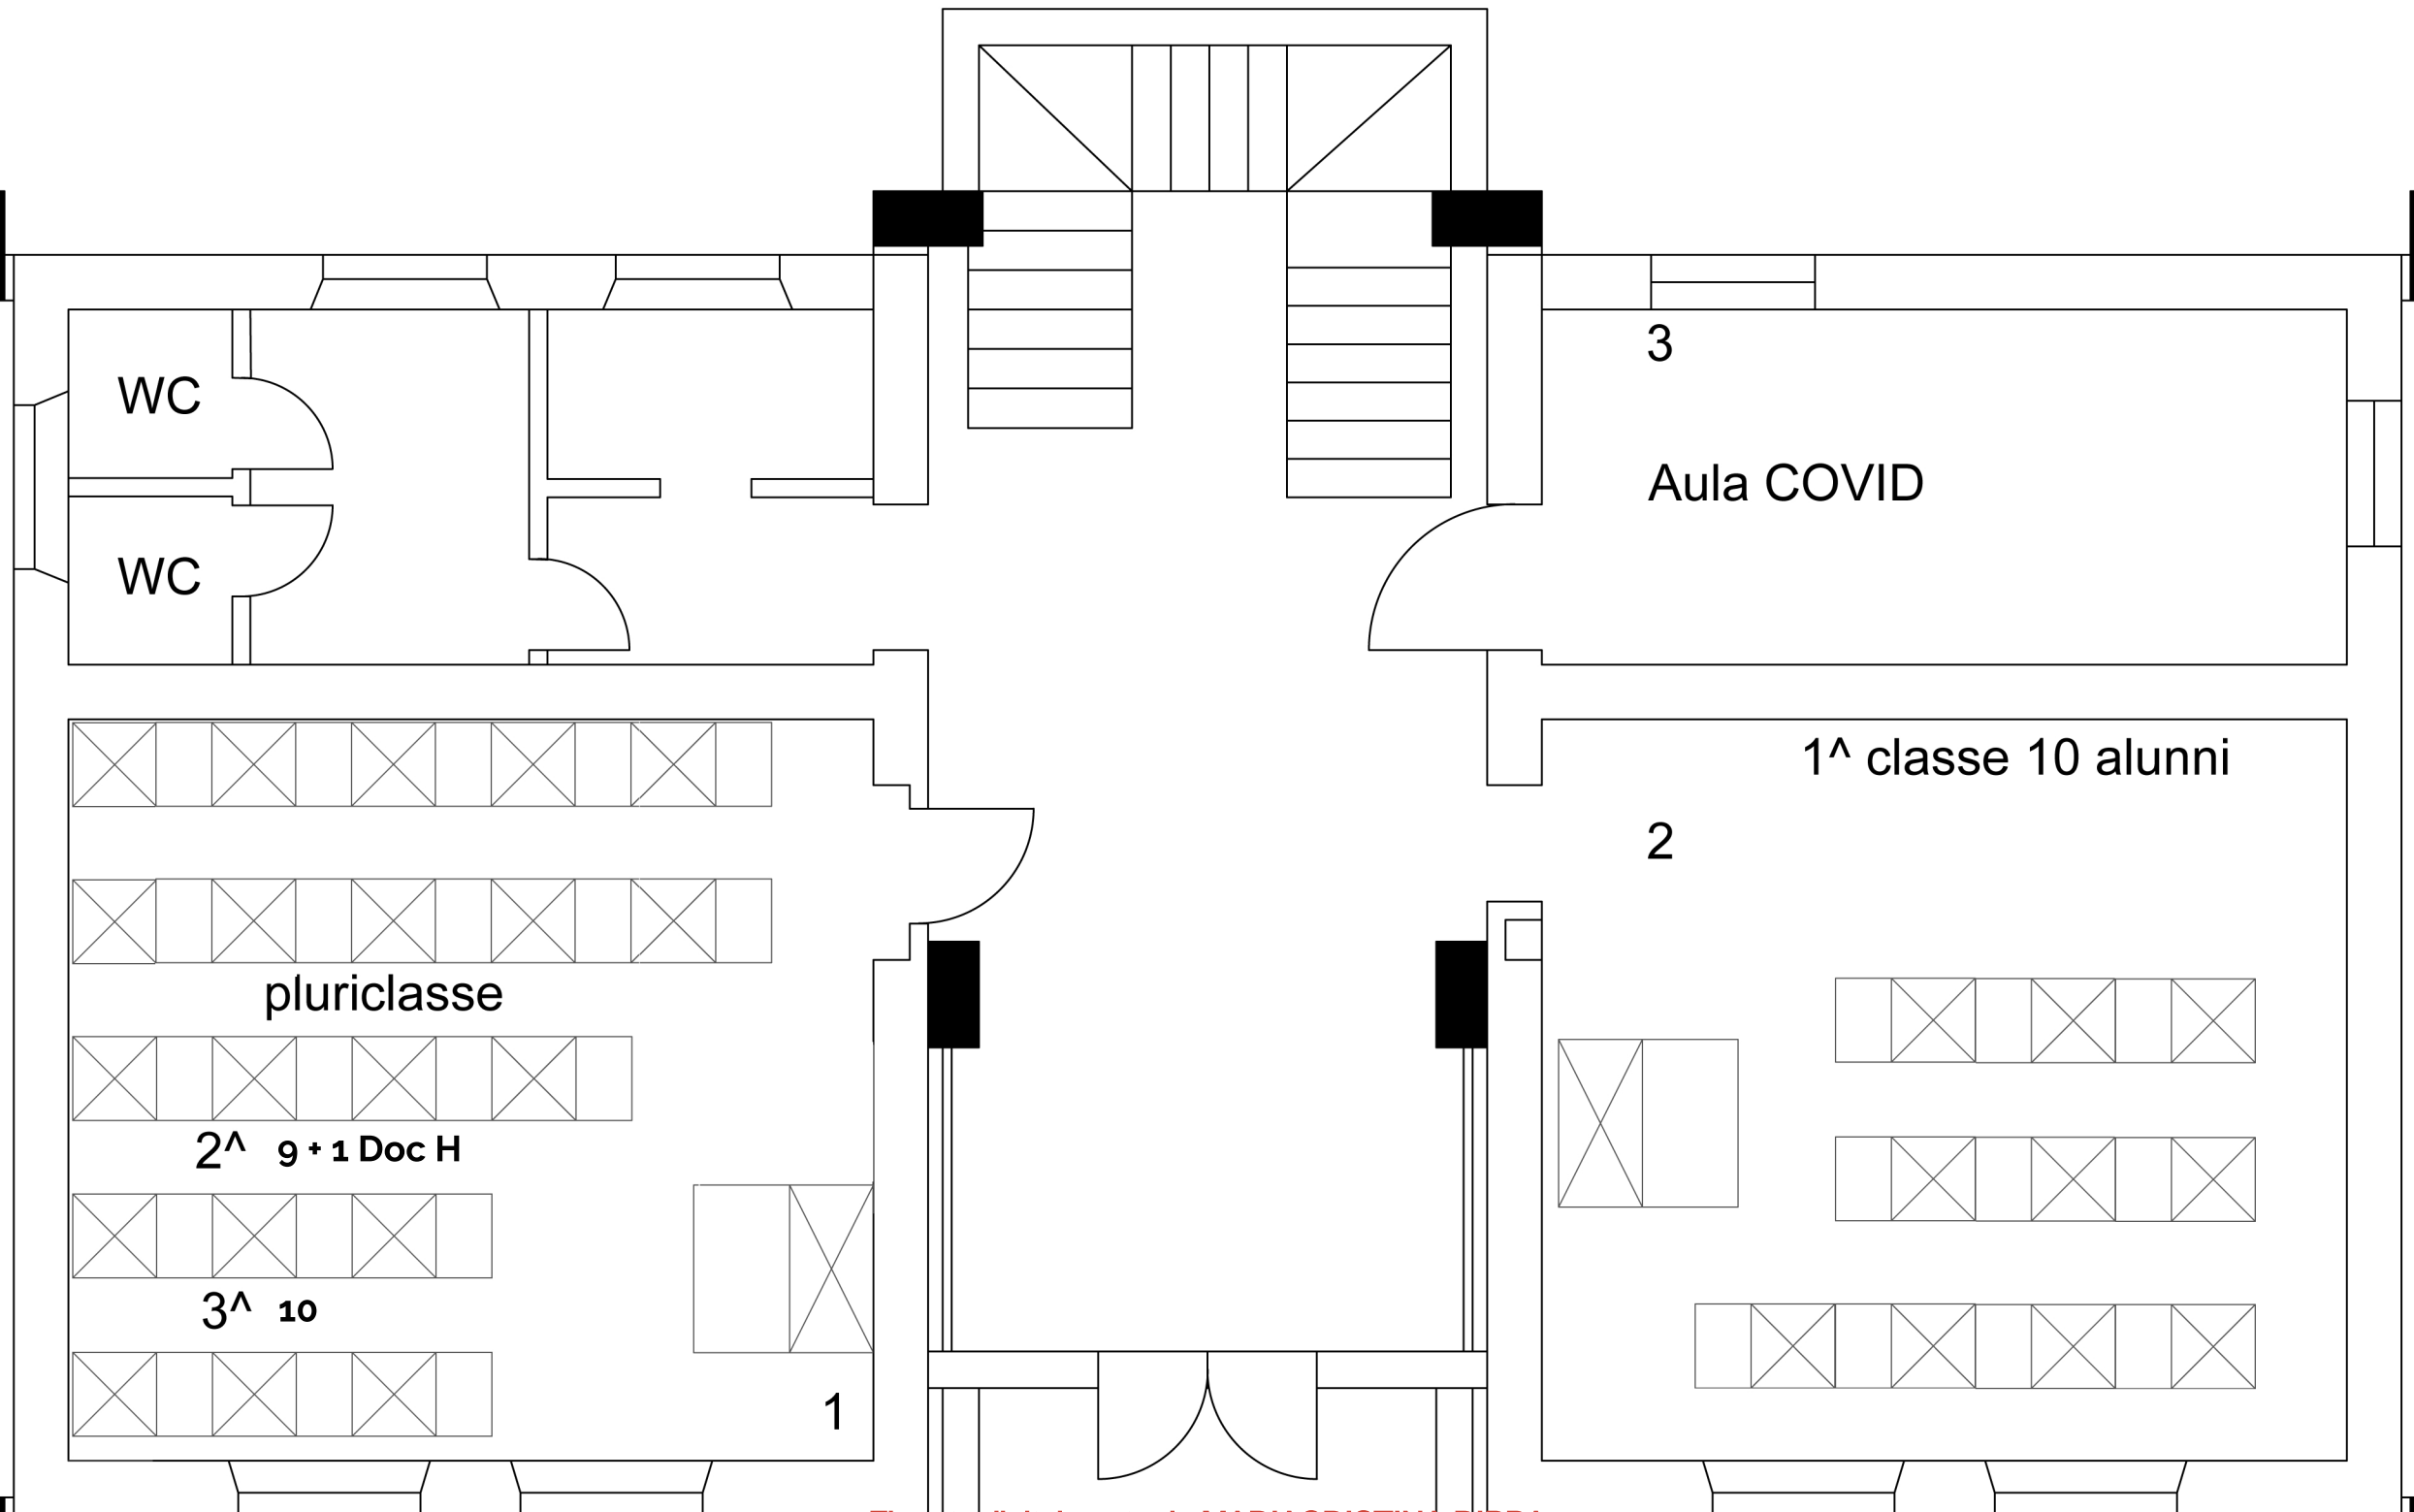

# PIANO PRIMO

codiceAOO - REGISTRO PROTOCOLLO - 0006054 - 25/09/2020 - A35d - I

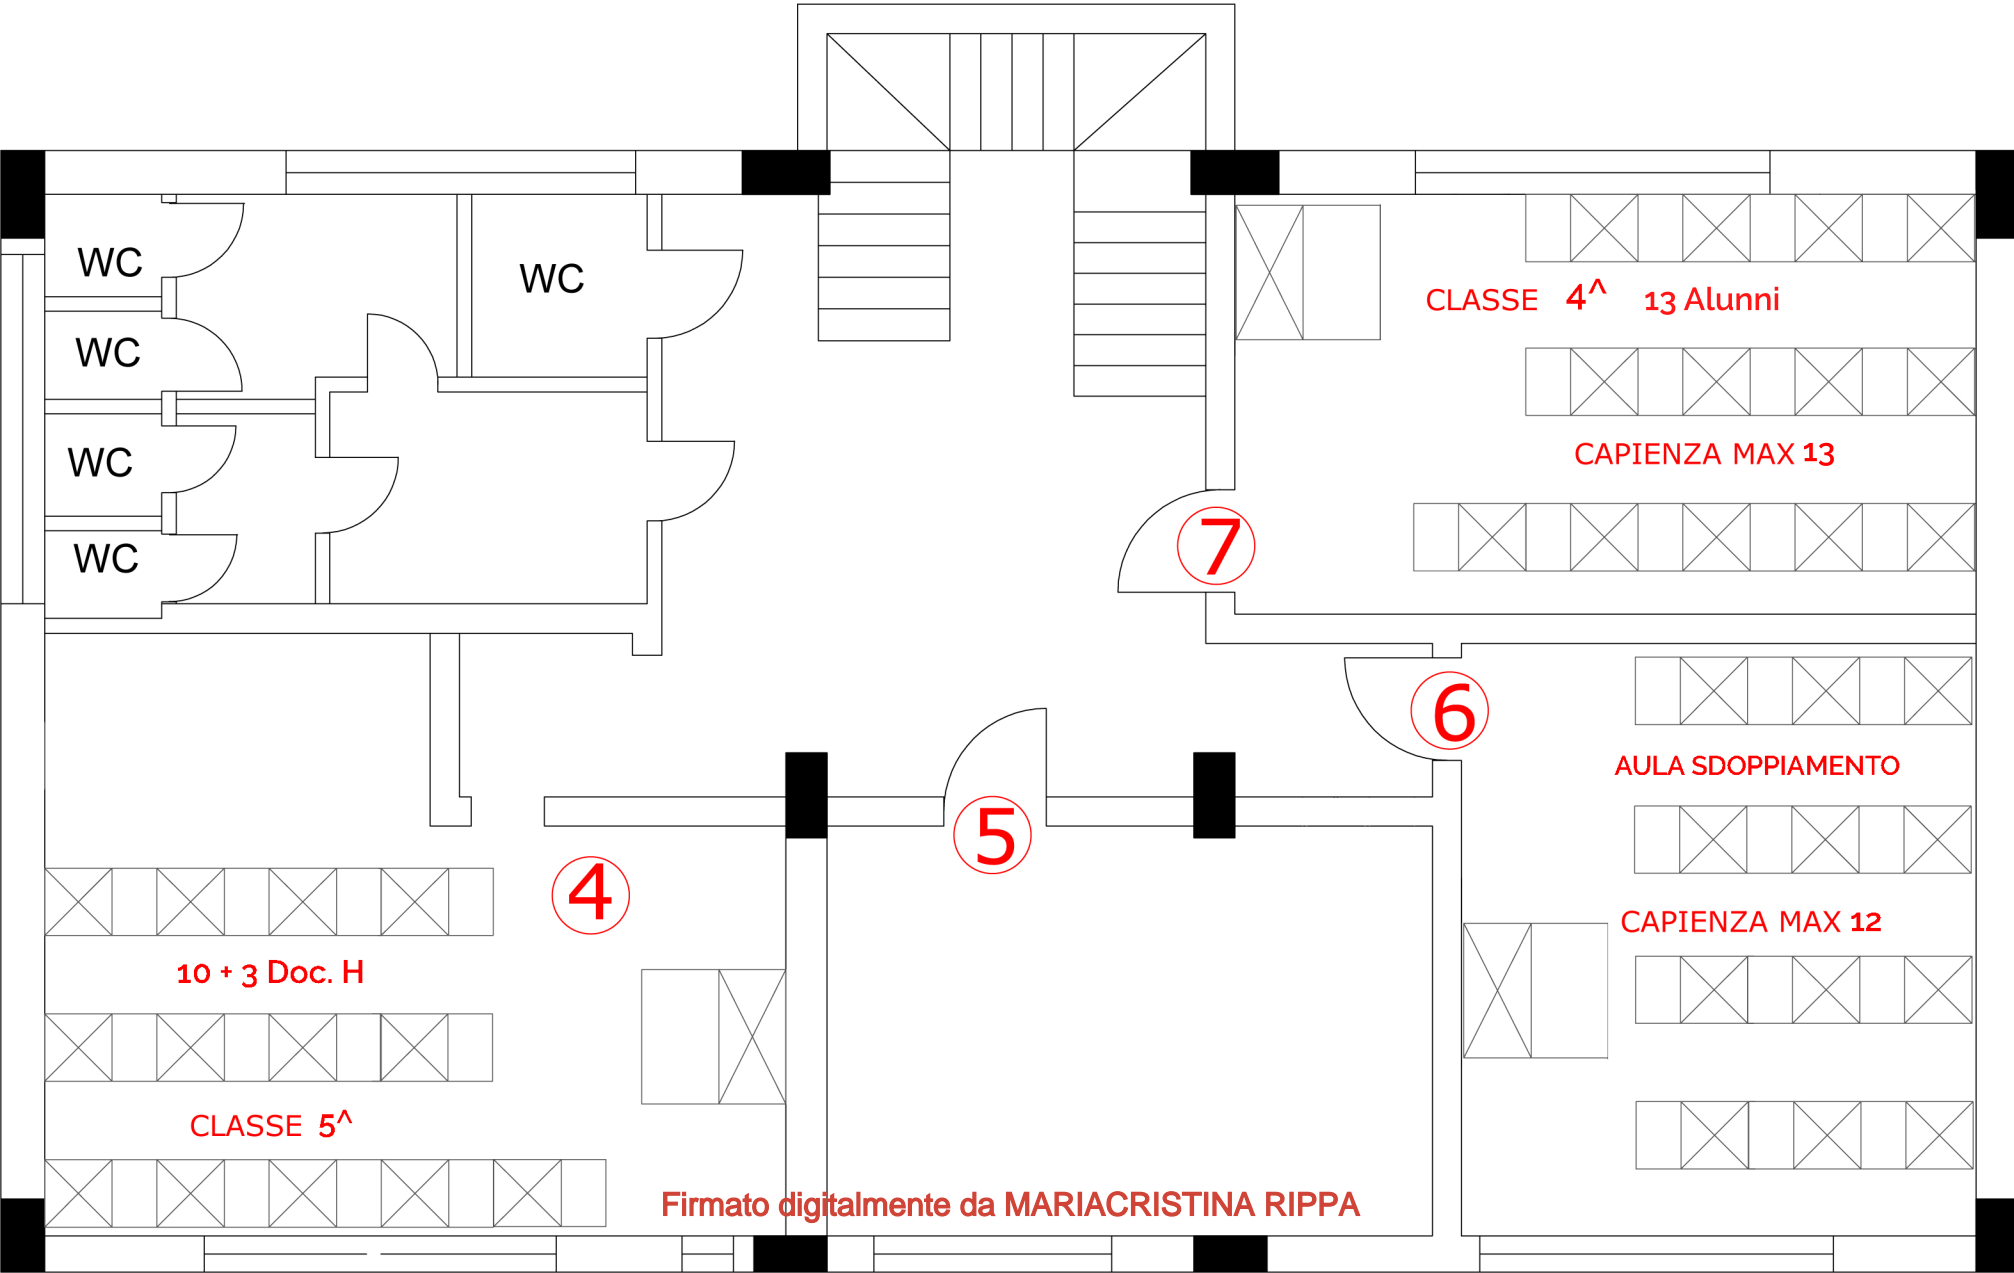

WC

WC

WC

WC

WC

CLASSE 4<sup>A</sup> 13 Alunni

CAPIENZA MAX 13

7

6

AULA SDOPPIAMENTO

5

4

10 + 3 Doc. H

CLASSE 5<sup>A</sup>

CAPIENZA MAX 12

Firmato digitalmente da MARIACRISTINA RIPPA

PIANTA PIANO TERRA

via Manzoni  
**SCUOLA**

**UFFICI**

SECONDARIA  
BUONVICINO CENTRO

Aula1  
Aula Covid

Aula 2  
1^C 12 alunni

2^C 13 alunni  
max 13

3^C 14 alunni  
**AULA 4**  
max 14

**AULA 3**

max 14


SALA  
PROFESSORI

VIGILI

DEPOSITO

SALA CONSIGLIO

H=300

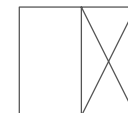

*Say 1*